



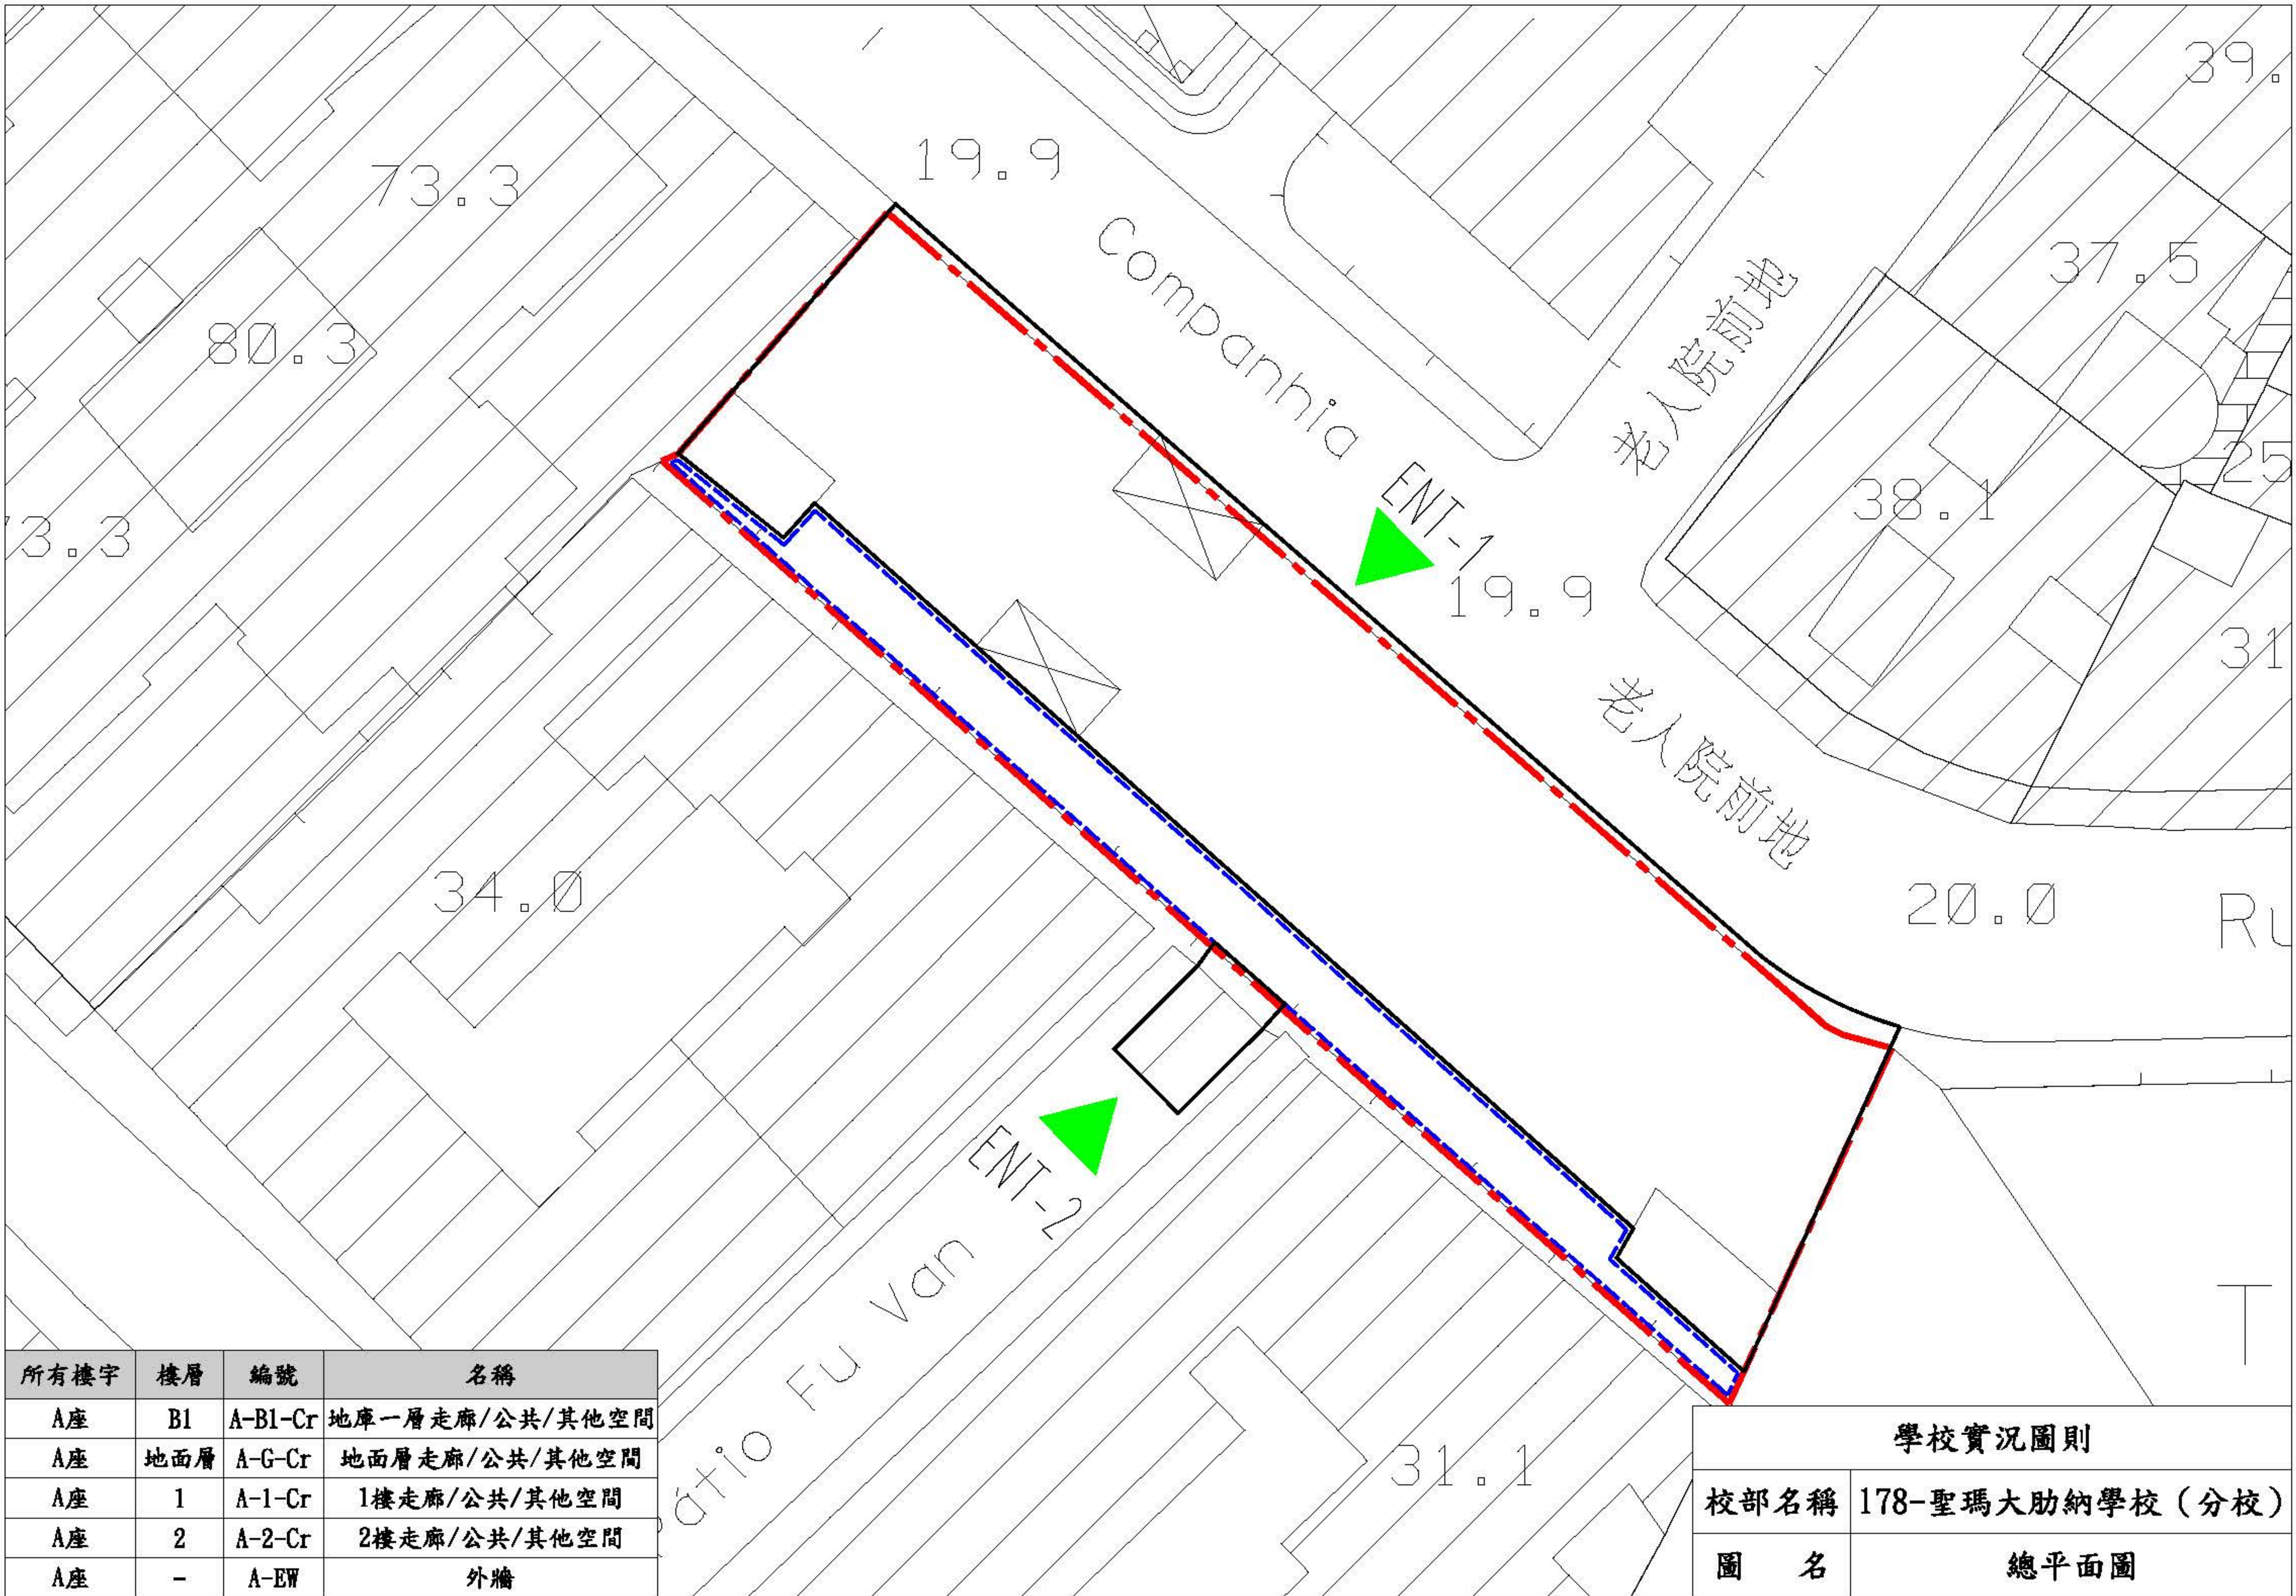

所有樓宇	樓層	編號	名稱
A座	B1	A-B1-Cr	地庫一層走廊/公共/其他空間
A座	地面層	A-G-Cr	地面層走廊/公共/其他空間
A座	1	A-1-Cr	1樓走廊/公共/其他空間
A座	2	A-2-Cr	2樓走廊/公共/其他空間
A座	-	A-EW	外牆


學校實況圖則	
校部名稱	178-聖瑪大肋納學校 (分校)
圖 名	總平面圖

綠色是原有攝像機

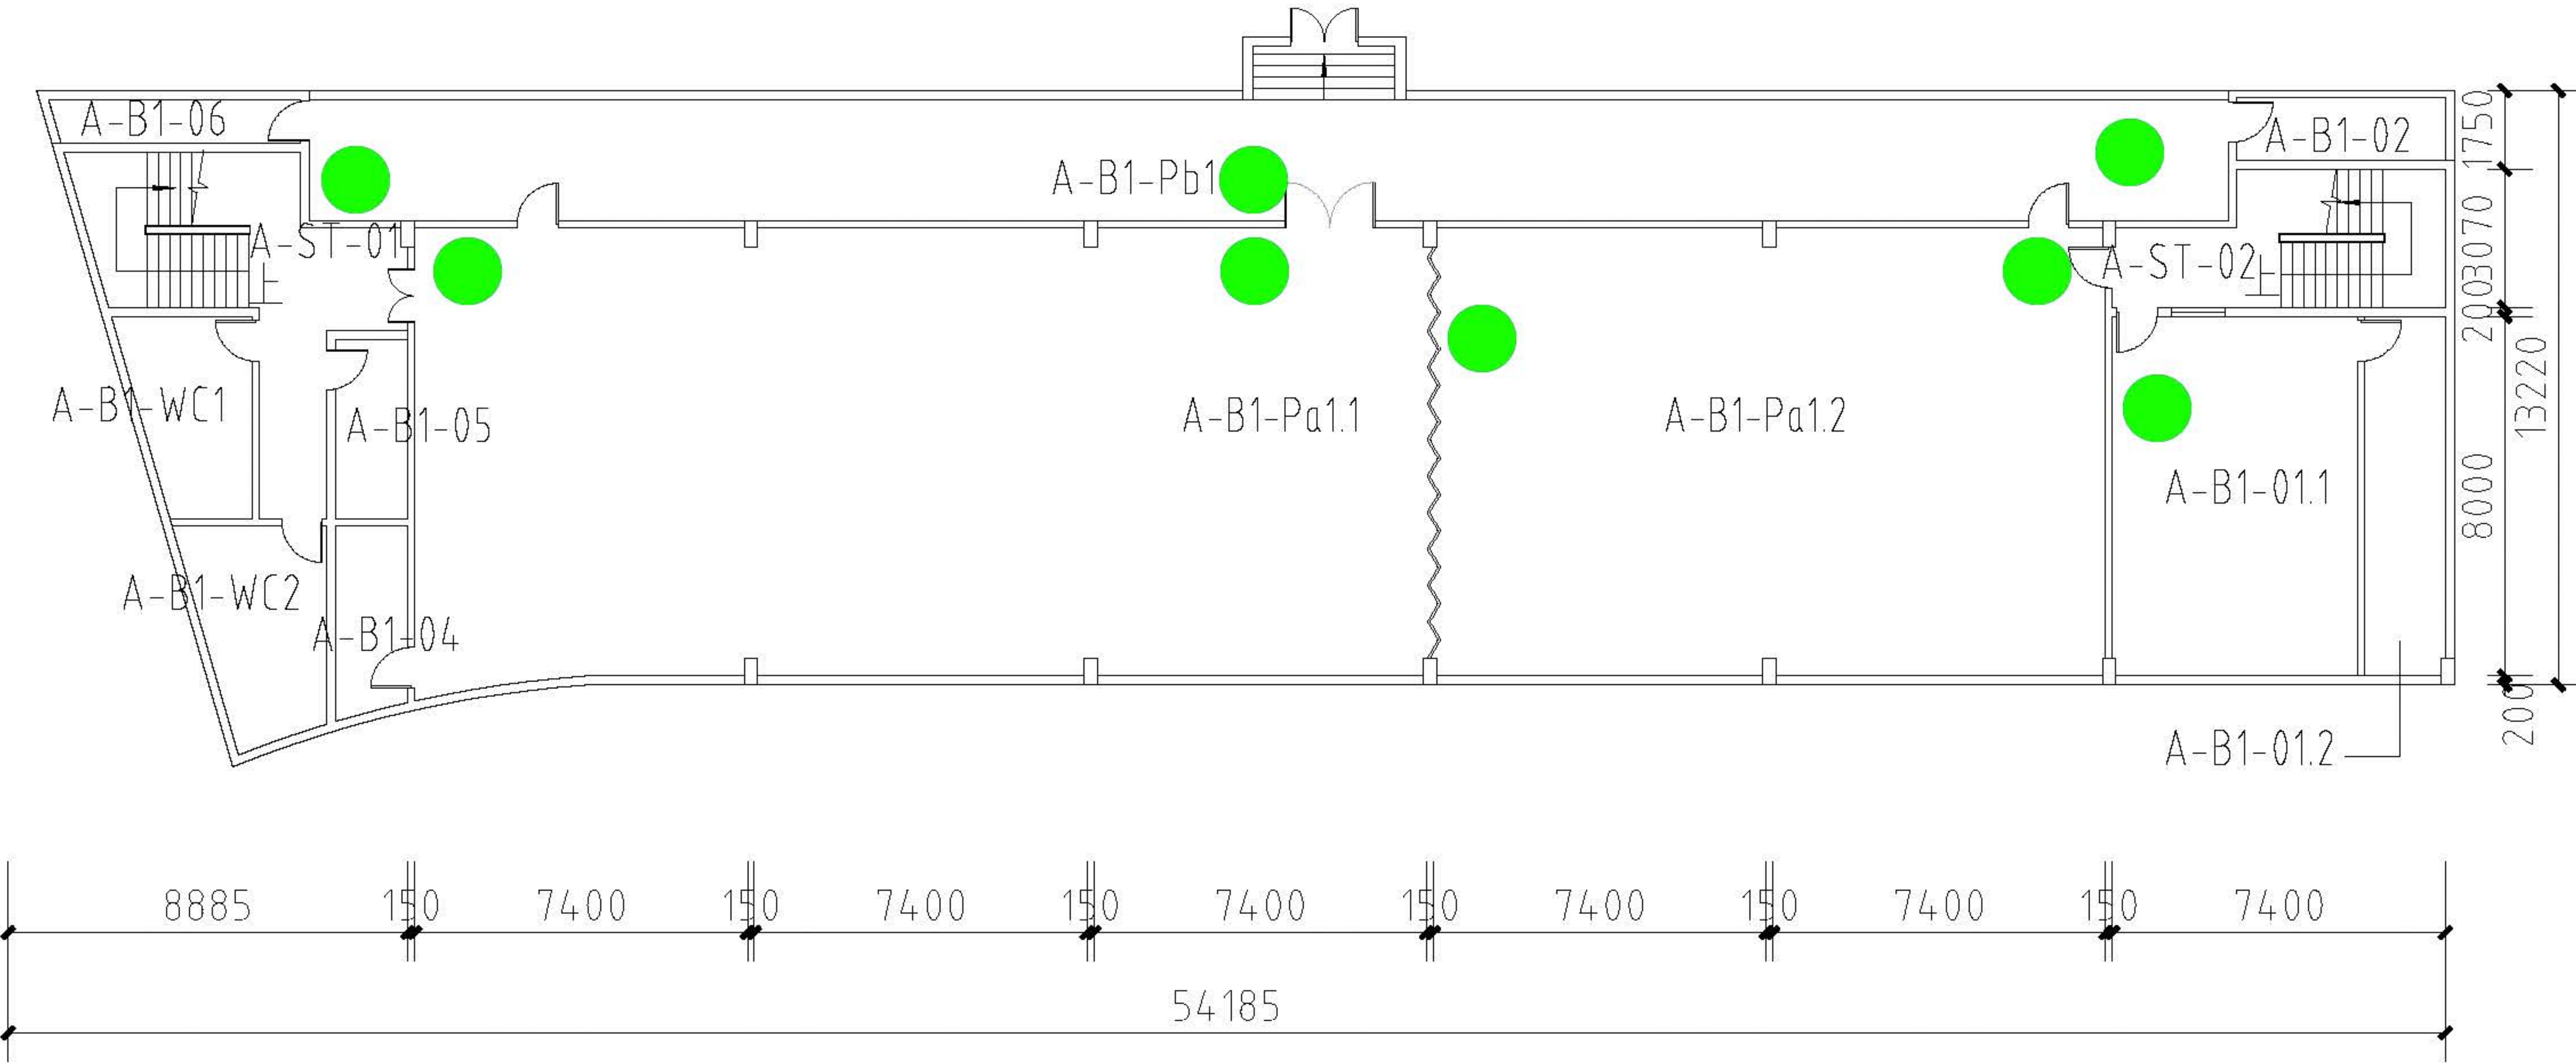


學校實況圖則	
校部名稱	178-聖瑪大肋納學校（分校）
圖 名	地下層平面圖 B1/F

藍色是已更換攝像機
紅色是原有攝像機及擬申請攝像機

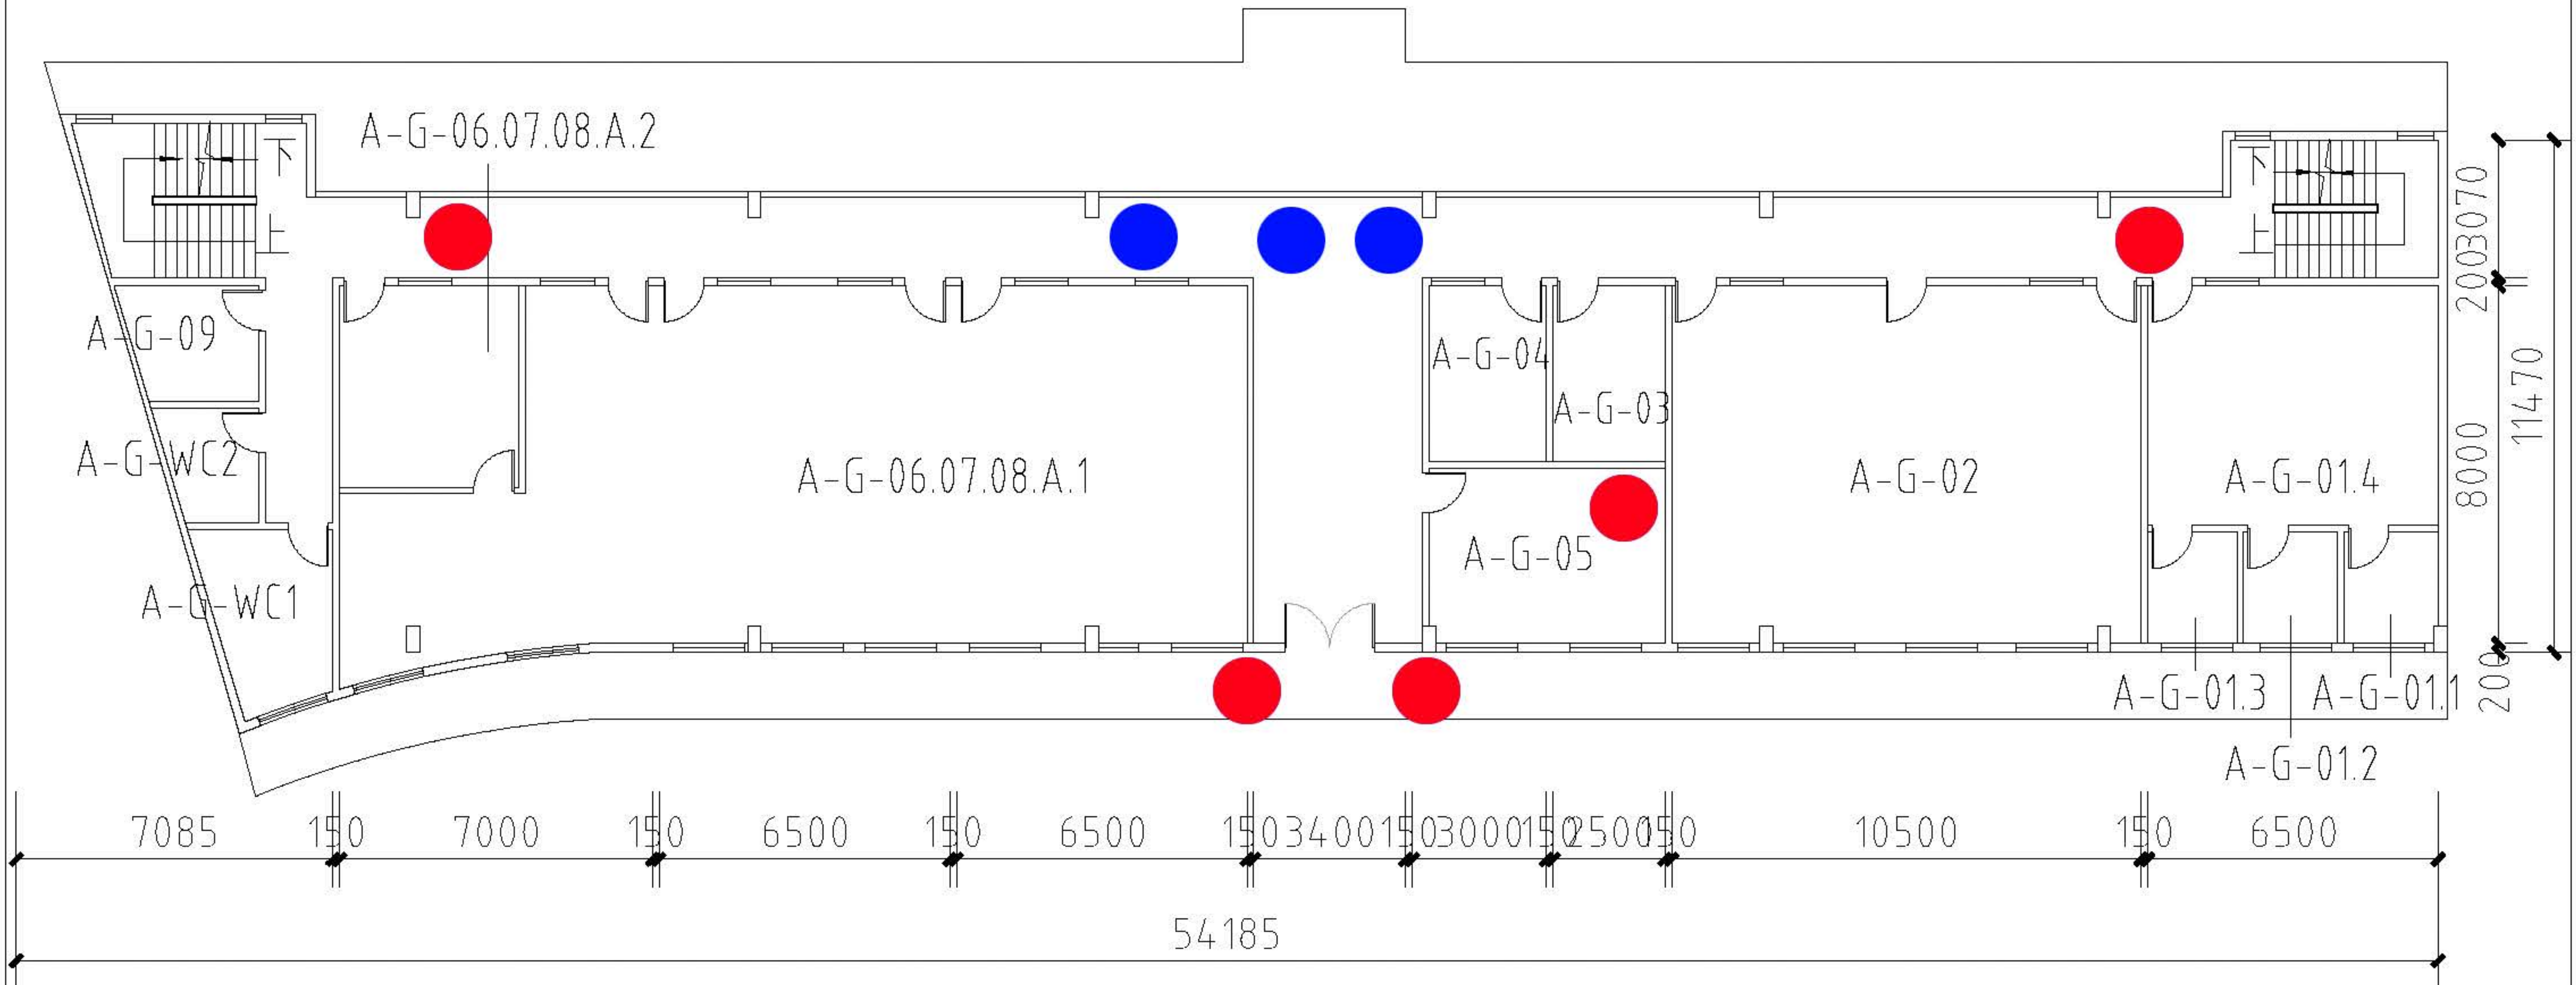


學校實況圖則	
校部名稱	178-聖瑪大肋納學校（分校）
圖 名	地面層平面圖 G/F

紅色是原有攝像機及擬申請攝像機

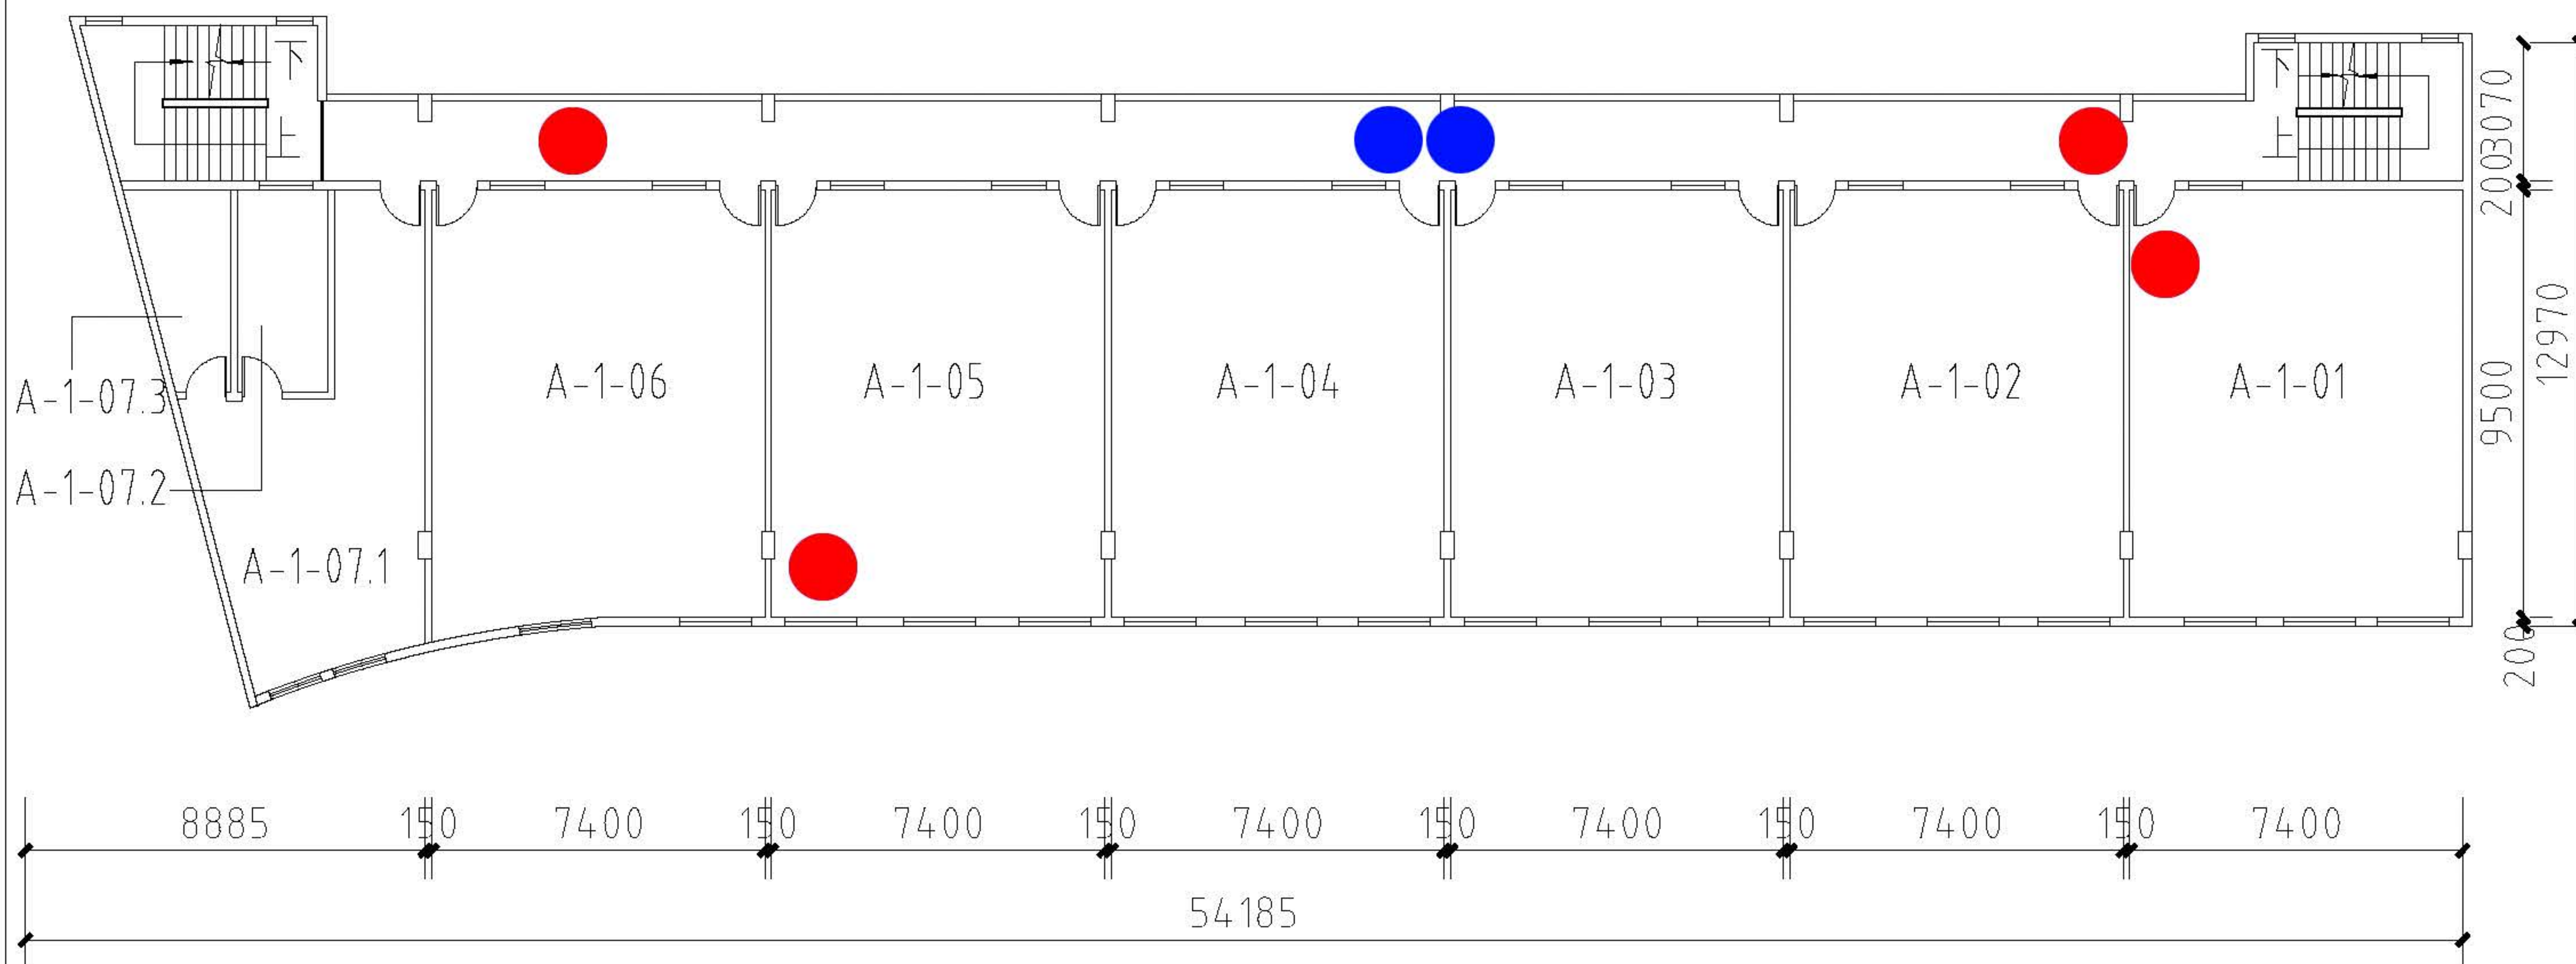


學校實況圖則	
校部名稱	178-聖瑪大肋納學校（分校）
圖 名	一層平面圖 1/F

藍色是已更換攝像機
紅色是原有攝像機及擬申請攝像機

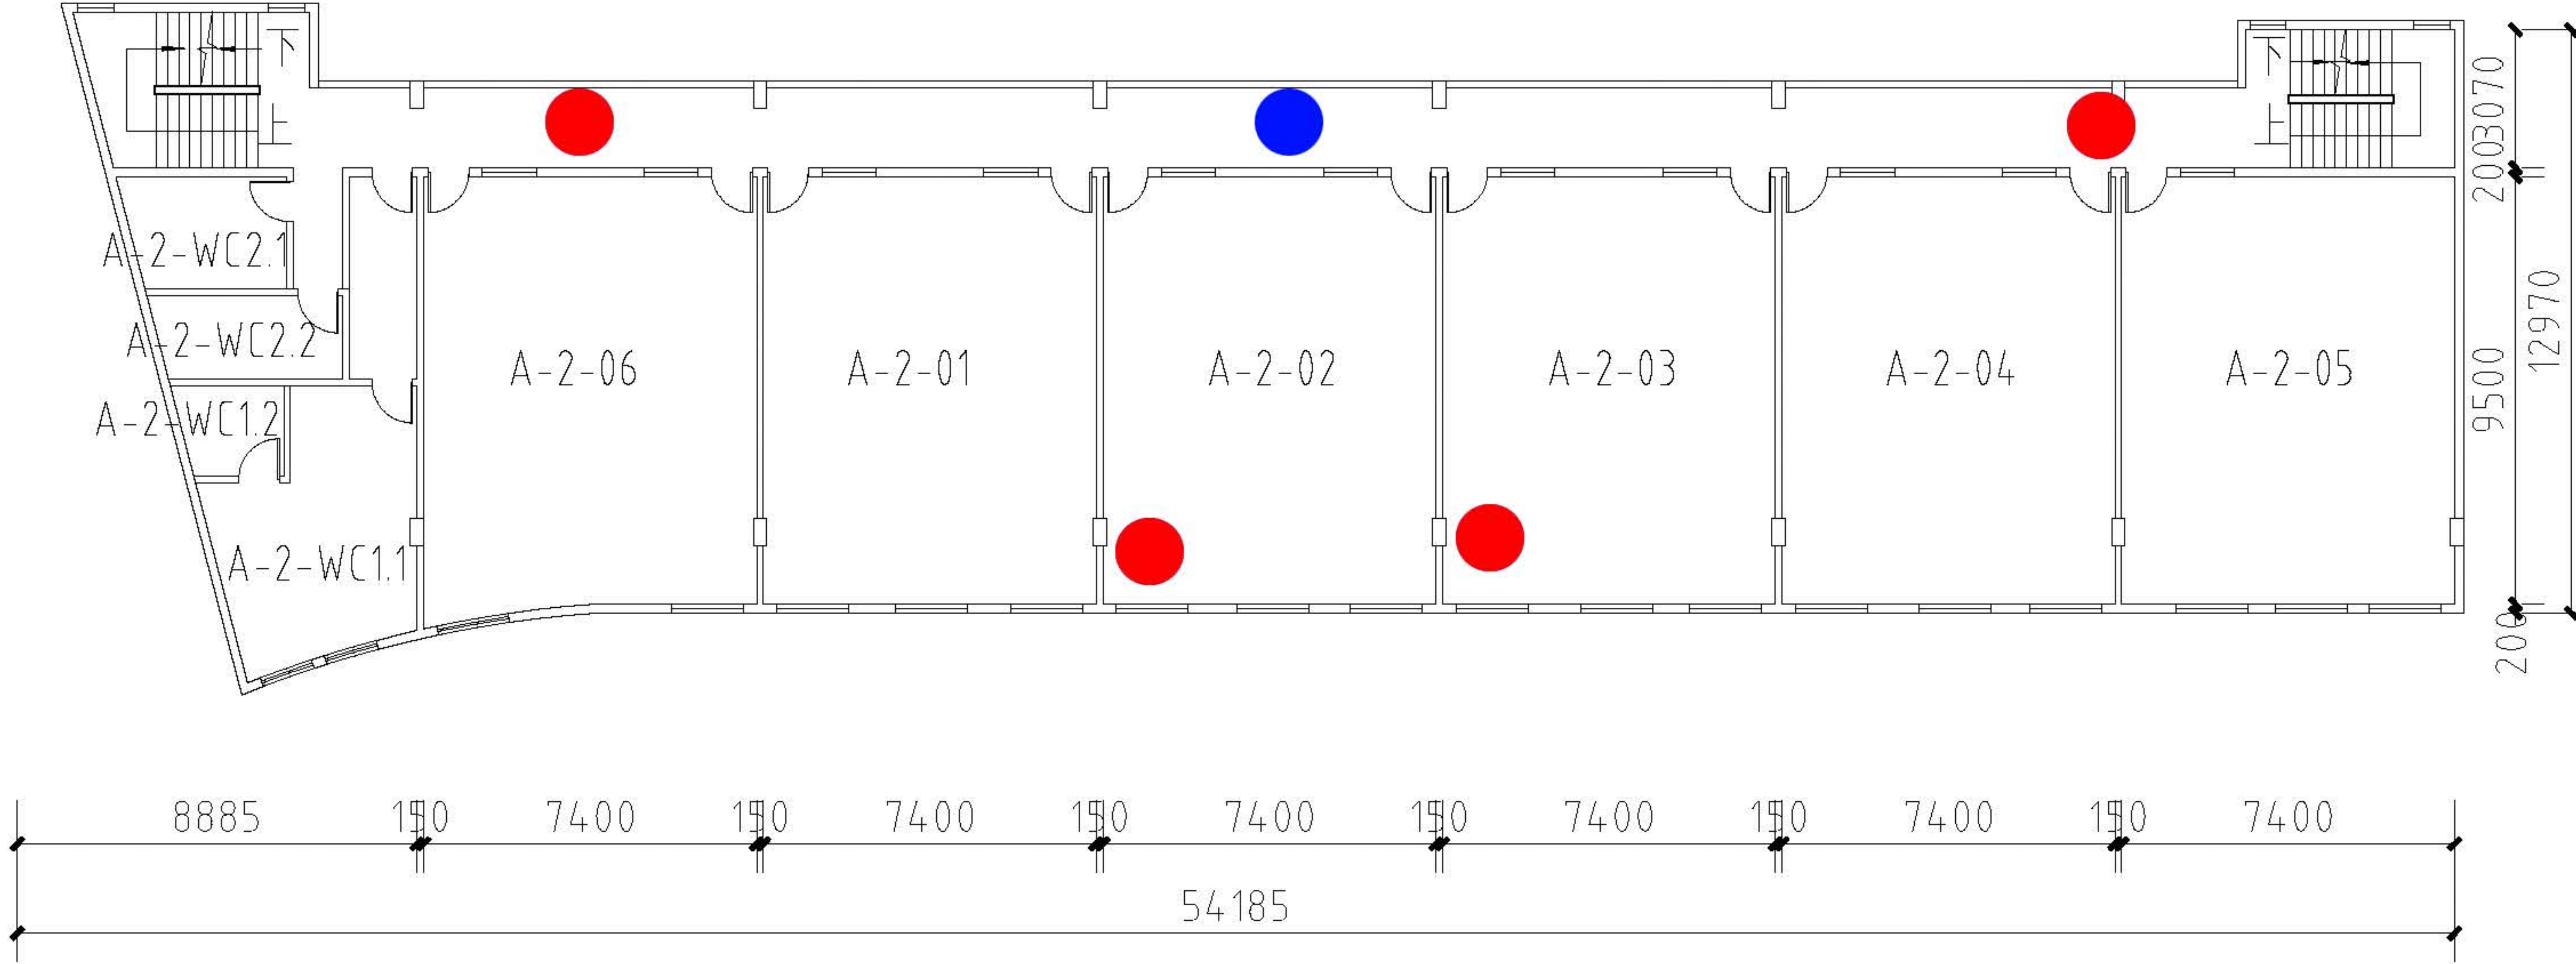

學校實況圖則	
校部名稱	178-聖瑪大肋納學校（分校）
圖 名	二層平面圖 2/F

藍色是已更換攝像機
紅色是原有攝像機及擬申請攝像機

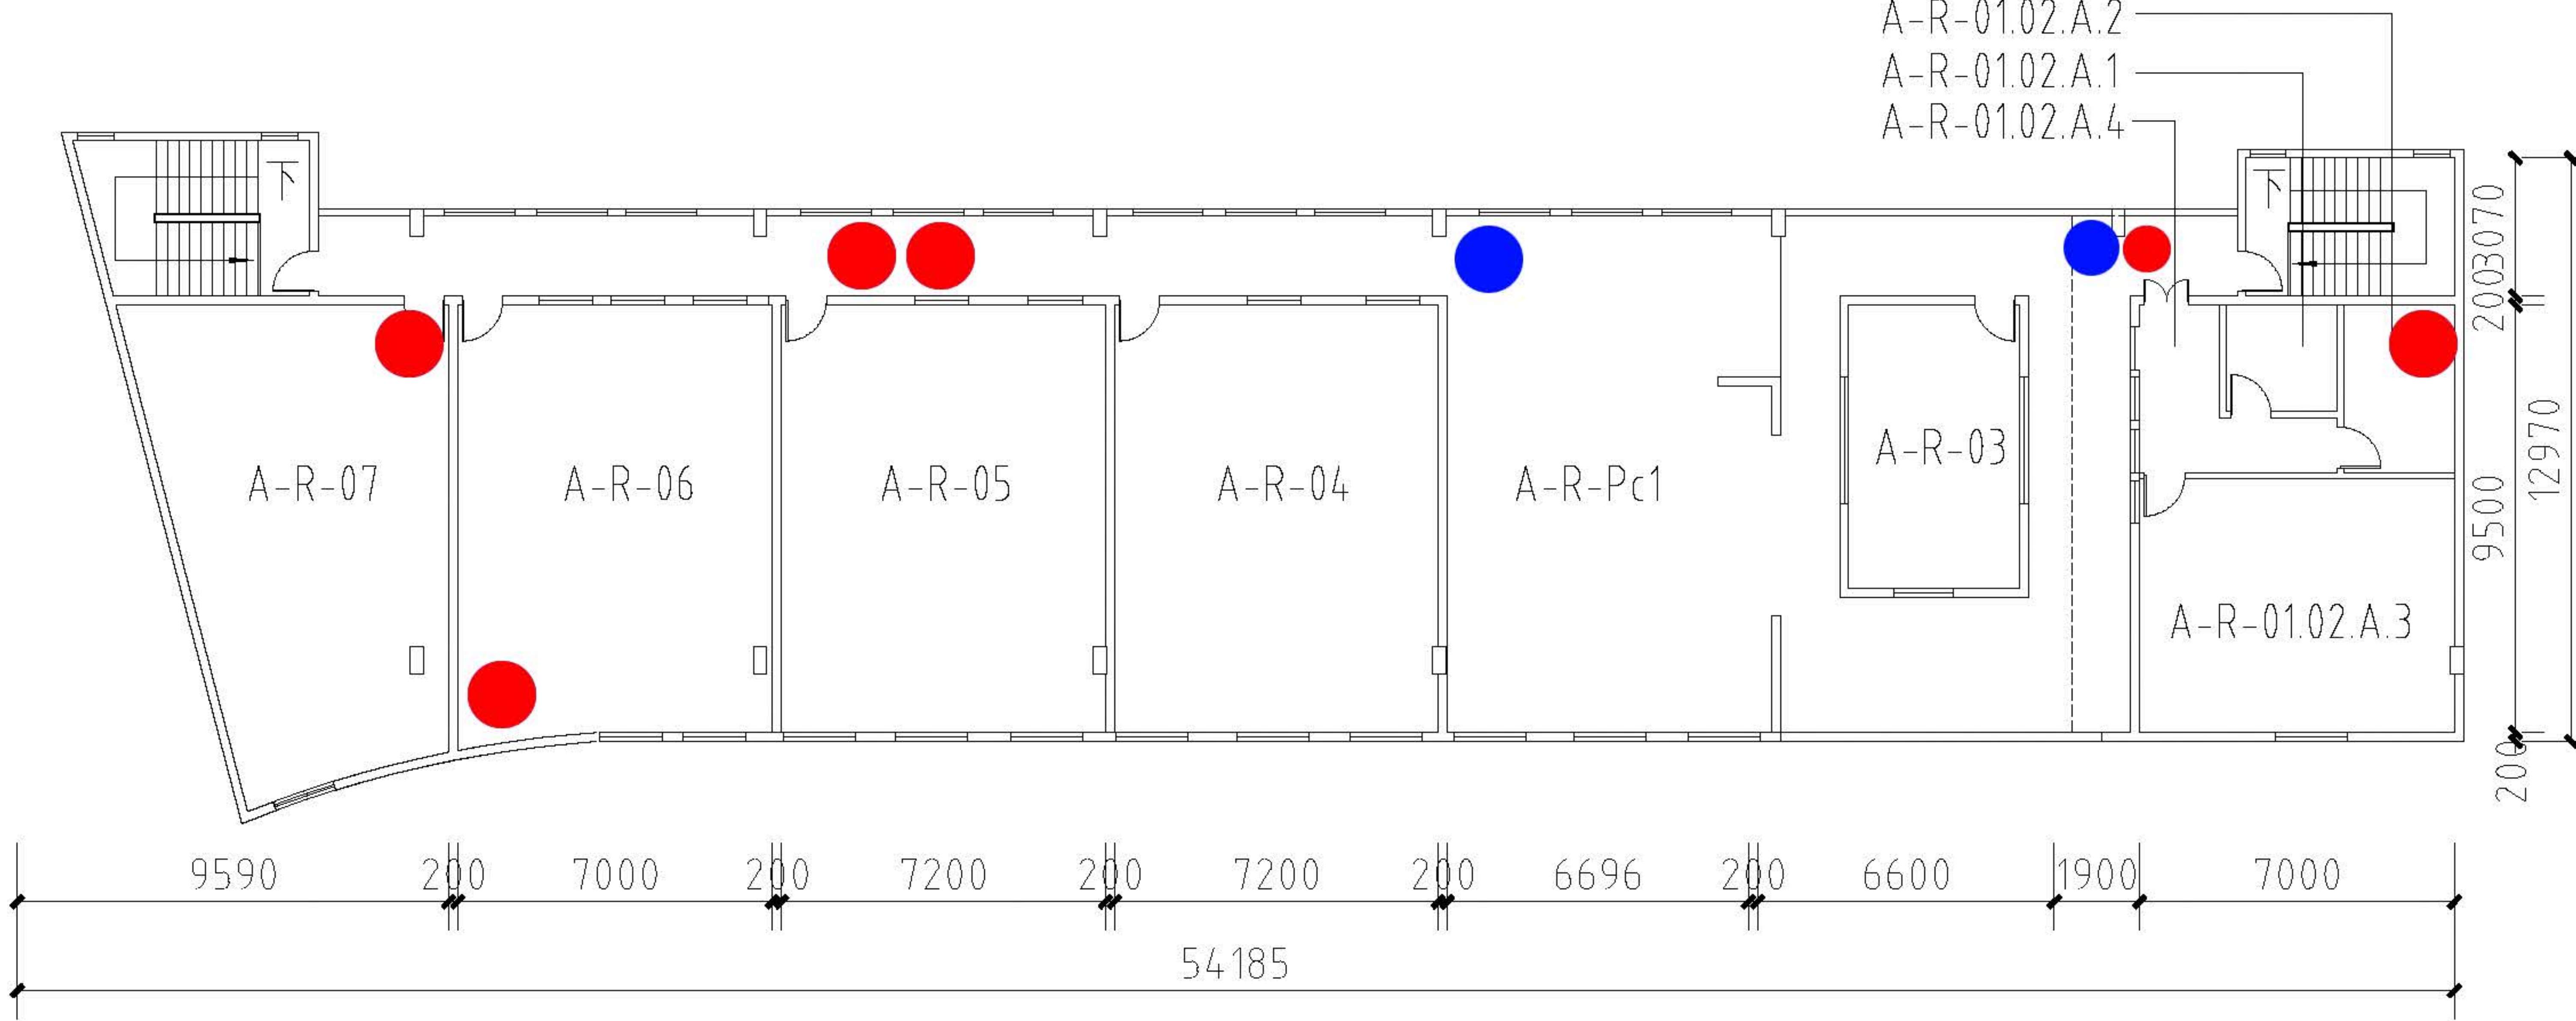

學校實況圖則	
校部名稱	178-聖瑪大肋納學校（分校）
圖 名	天面層平面圖 R/F